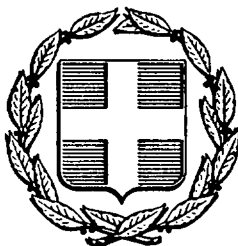


ΕΦΗΜΕΡΙΣ ΤΗΣ ΚΥΒΕΡΝΗΣΕΩΣ
ΤΗΣ ΕΛΛΗΝΙΚΗΣ ΔΗΜΟΚΡΑΤΙΑΣ

ΑΘΗΝΑ 14 ΑΠΡΙΛΙΟΥ 1986	ΤΕΥΧΟΣ ΤΕΤΑΡΤΟ	ΑΡΙΘΜΟΣ ΦΥΛΛΟΥ 305

ΠΕΡΙΕΧΟΜΕΝΑ

ΑΠΑΛΛΟΤΡΙΩΣΕΙΣ

ΑΠΟΦΑΣΕΙΣ

ΠΟΛΕΟΔΟΜΙΑ

ΑΠΟΦΑΣΕΙΣ

ΑΠΑΛΛΟΤΡΙΩΣΕΙΣ

ΑΠΟΦΑΣΕΙΣ

Αριθ. 282 (1)

Κήρυξη έκτασης 2.030 στρεμμάτων στη θέση «Καλόγρια» περιφέρειας Σαρδινίων του Νομού Αιτωλίας και Ακαρνανίας.

Ο ΝΟΜΑΡΧΗΣ ΑΙΤΩΛΙΑΣ ΚΑΙ ΑΚΑΡΝΑΝΙΑΣ

'Εχοντας υπόψη:

1. Τις διατάξεις για διοικητική αποκέντρωση.

2. Τα άρθρα 24 και 117 παργ. 3 του Συντάγματος της Χώρας.

3. Τις διατάξεις του Νόμου 998/1979 , «περί προστασίας των δασών και των δασικών εκτάσεων της χώρας», και ειδικότερα α) του άρθρου 38 παρ. 1 και β) του άρθρου 41 παργ. 1.

4. Τις με αριθμ. α) 160517/1180/8.7.1980, β) 141823/24.2.1983, διαταγές του Υπουργείου Γεωργίας.

5. Την με αριθμ. 393/23.1.1986 αναφορά του Δασαρχείου Αμφιλοχίας για την κήρυξη ως «αναδασωτέας» της αναφερομένης στο θέμα έκτασης, που καταστράφηκε ολοσχερώς συνεπεία στις 16 Αυγούστου 1985, η οποία προήλθε πιθανώτατα από κακόβουλη ενέργεια κτηνοτρόφου της περιοχής, αποφασίζουμε:

Κηρύσσουμε «αναδασωτέα» με σκοπό τη προστασία για την επαναδημιουργία της δασικής βλάστησης που καταστράφηκε με τεχνητή ή φυσική αναδάσωση και τη διατήρηση του χαρακτήρα της δασικής έκτασης, ώστε ν' αποκλεισθεί η διάθεση αυτής για άλλο σκοπό την παραπάνω δημόσια δασική έκταση των δύο χιλιάδων τριάντα (2030) στρεμμάτων που καλύπτονταν από αείφυλλα πλατύφυλλα των ειδών κουμαριάς φυλικιού κ.λ.π. και ανήκει στην κατηγορία των άρθρων 23 παργ. 2 και 4 παργ. ΙΕ του Νόμου 998/1979, που βρίσκεται στη θέση «Καλόγρια» περιφέρειας Σαρδινίων που προσδιορίζεται από τα στοιχεία ΑΒΓΔΕΖΗΘΙΚΑ και έχει όρια:

Ανατολικά: Με Δημόσια δασική έκταση.

Δυτικά: Με Δημόσια δασική έκταση.

Νότια: Με Δημόσια δασική έκταση.

Βόρεια: Με δασόδρομο Β αρετάδας - Λειβαδάκι.

'Οπως φαίνεται στο συνημμένο διάγραμμα, που αποτελεί αναπόσπαστο μέρος της απόφασης αυτής.

Η απόφαση αυτή να δημοσιευθεί στην Εφημερίδα της Κυβερνήσεως.

Μεσολόγγι, 14 Φεβρουαρίου 1986

Ο Νομάρχης
ΒΑΓΓΕΛΗΣ ΓΙΑΝΝΑΚΟΥΛΙΑΣ

ΣΧΕΔΙΑΓΡΑΜΜΑ

της Δημόσιας Δασικής Έκτασης Ε= 2.030 στρεμμάτων που αποχαρακτηρίστηκε στις 16-8-1985 και βρίσκεται στη θέση "Καλογριά" Σαρδινίων.



ΥΠΟΜΝΗΜΑ

ΑΒΓΔΕΖΗΘΙΚΑ - Έκταση προς αναδάσωση

Εμβαδόν Έκτασης 2.030 στρεμ.


ΟΡΙΑ

Ανατ. με Δ.Δ.Ε.

Δυτ. με Δ.Δ.Ε.

Βορ. με δασόδρομο Βαρνιάδας. Παλαιομάνινα.

Νοτ. με Δ.Δ.Ε.

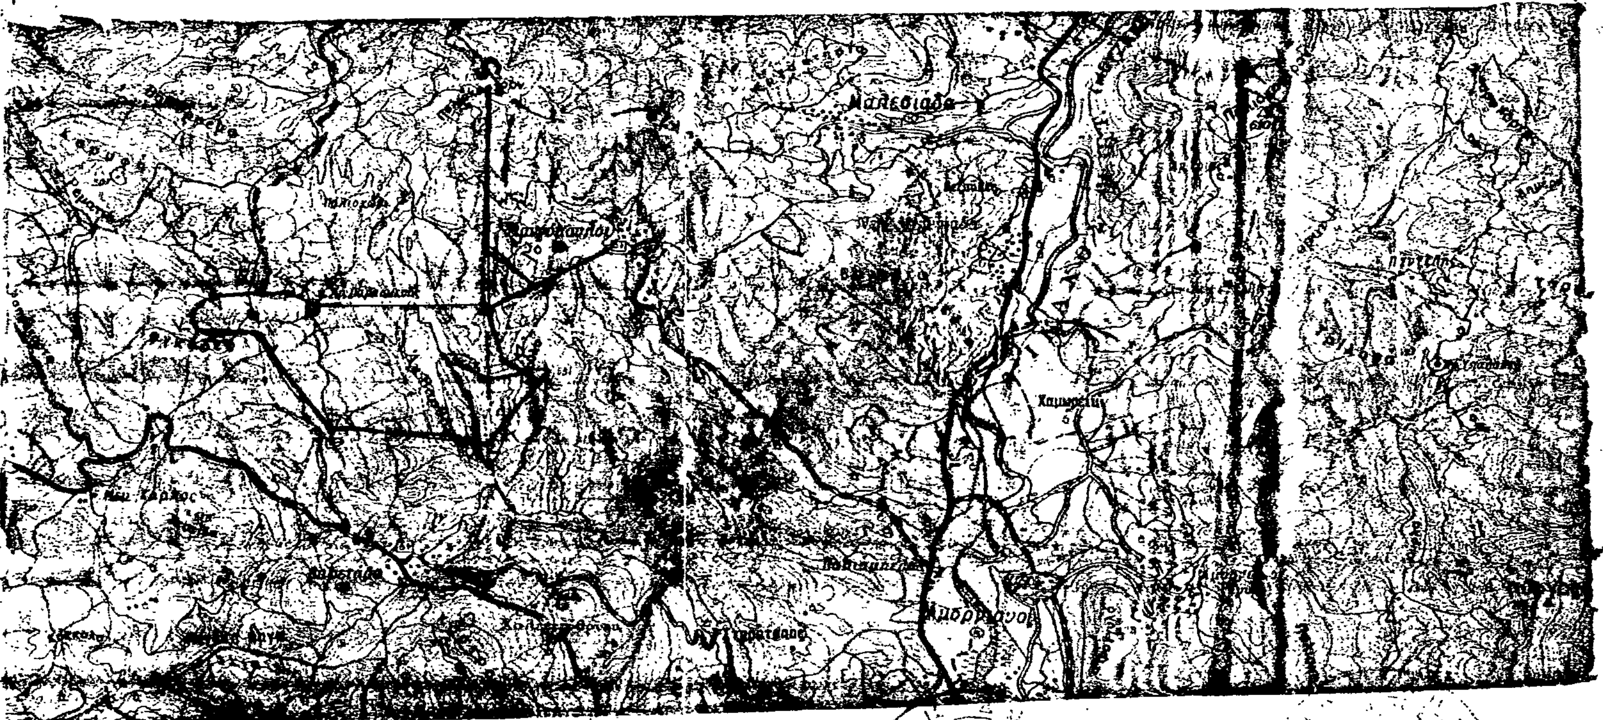

Αστακός 10-1-1986
Ο Σ. Δασάρχης
Σταύρος Σταυρόπουλος
Τεχνίτης Δασοπονίας

Ο Δασάρχης

Μεσολόγγι 11-2-1986
Ο Δ/ντής Δασών
Αναστάσιος Τσαμαδιάς
Δασολόγος με 2ο βαθμό

Μεσολόγγι 14-2-1986
Ο Νομάρχης
Βαγγέλης Γιαννακούλιας

Αριθ. 882 (2)

Κήρυξη αναδασωτέας έκτασης 1,087 στρεμμάτων στη θέση Αγ. Δημήτριος κλπ. της Κοινότητας Σαλμενίκου του Νομού Αχαΐας.

΄Ο ΝΟΜΑΡΧΗΣ ΑΧΑΙΑΣ

΄Εχοντας υπόψη:

1. Το άρθρο 117 παρ. 3 του Συν/τος της χώρας.
2. Τις περί διοικητικής αποκέντρωσης διατάξεις.
3. Τις διατάξεις του Ν. 998/1979 «περί προστασίας των δασών και των δασικών εν γένει εκτάσεων της χώρας» και συγκεκριμένα:

α) του άρθρου 41 παρ. 1.

β) του άρθρου 38 παρ. 1.

4. Τις δ/γές του Υπουργείου Γεωργίας:

α) 160417/1180/8.7.80 β) 182447/3049/24.9.80.

Την με αριθ. Ζα/160/26.1.84 απόφαση του Νομάρχη Αχαΐας περί εξουσιοδότησης των προϊσταμένων των Υπηρεσιών να υπογράφουν με εντολή Νομάρχη, αποφασίζουμε:

Κηρύσσουμε αναδασωτέα, με σκοπόν την επανίδρυση με φυσική αναγέννηση, της δασικής βλάστησης, που καταστράφηκε από παράνομη εκχέρσωση από τον Δημήτριο Ν. Πασχάκη κάτοικο Σαλμενίκου την δημόσια δασική έκταση χιλίων ογδόντα επτά τετρ. μέτρων στρεμμάτων που βρίσκεται στη θέση ΄Αγιος Δημήτριος ή Βορκά της Κοινότητας Σαλμενίκου και προσδιορίζεται από τα στοιχεία Α Β Γ Δ Α και έχει όρια:

Ανατολικά: Με χωράφι Δ. Πασχάκη.

Δυτικά: Ομοίως.


Βόρεια: Με ελαιοδάσος.

Νότια: Με χωράφι Δ. Πασχάκη.

Η απόφαση αυτή να δημοσιευθεί στην Εφημερίδα της Κυβερνήσεως.

Πάτρα, 14 Φεβρουαρίου 1986

Με εντολή Νομάρχη
Ο Δασάρχης
ΝΙΚ. ΜΠΕΛΛΙΑΣ

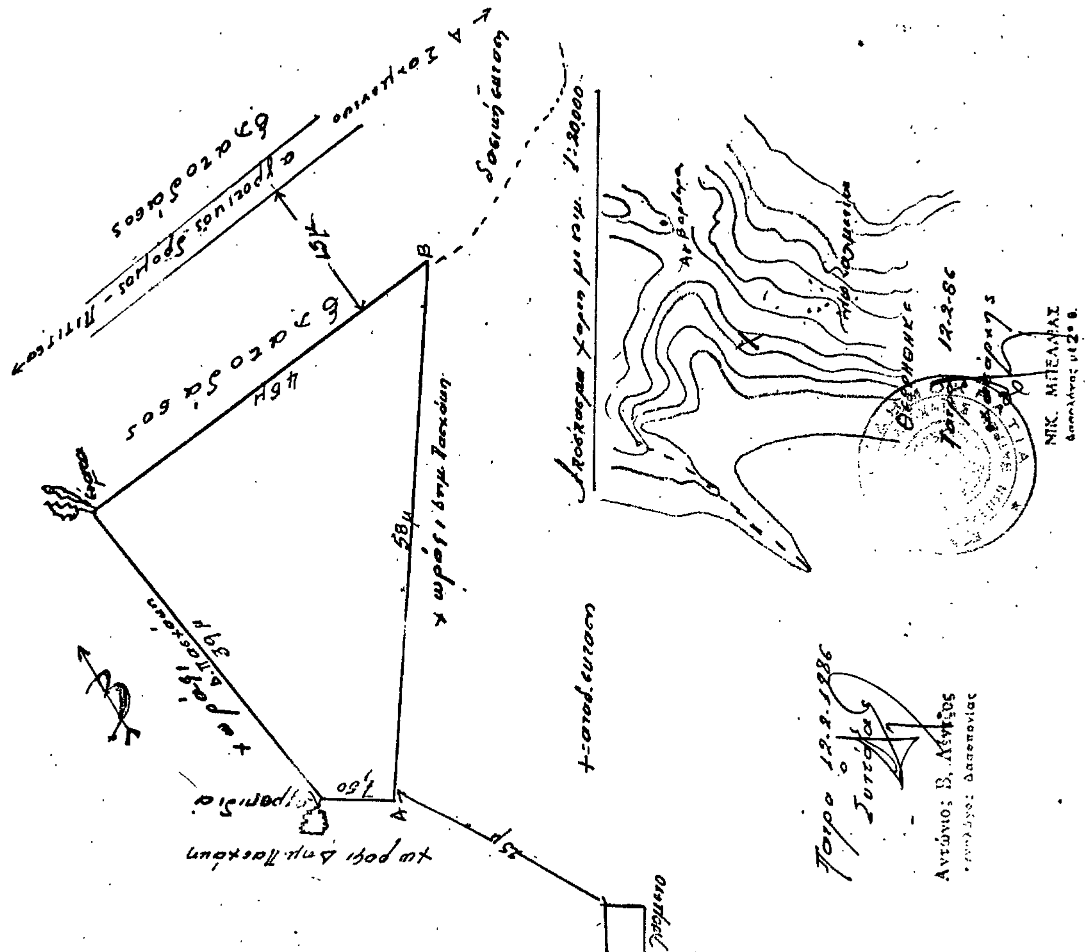

Αριθ. ΤΥ/οικ. 2561/Φ1.9 (3)

Αναγκαστική απαλλοτρίωση ιδιοκτησιών προς βελτίωση- διαπλάτυνση τμήματος της υπ' αριθμ. 16 επαρχιακής οδού Γουβιά- Άφρα- Άγιος Νικόλαος.

Ο ΝΟΜΑΡΧΗΣ ΚΕΡΚΥΡΑΣ

Έχοντας υπόψη:

1) Τις διατάξεις του Ν.Δ. 797/71 «περί αναγκαστικών απαλλοτριώσεων» σε συνδυασμό με τις διατάξεις του Β.Δ. 139/71.

2) Τις διατάξεις του άρθρου 23 του από 25.11.29 Δ/τος περί κωδικοποιήσεως των περί κατασκευής και συντηρήσεως οδών κειμένων διατάξεων.

3) Τις διατάξεις του Β.Δ. 139/71, σε συνδυασμό με τις διατάξεις του Π.Δ. 929/79 «περί εκτελέσεως του άρθρου 1 του Ν. 653/77 «περί υποχρεώσεως των παροδίων ιδιοκτησιών δια την διάνοιξη οδών κ.τ.λ., αποφασίζουμε:

Κηρύσσουμε αναγκαστική απαλλοτρίωση λόγω δημόσιας ωφέλειας και ειδικότερα για την βελτίωση τμήματος της επαρχιακής οδού Γουβιά- Άφρα- Άγιος Νικόλαος και συγκεκριμένα στην Κοινότητα Άφρας έμπροσθεν της ιδιοκτησίας του Κλουδά Σταματίου του Αντωνίου, έκταση 204 τ.μ. περίπου όπως φαίνεται στο κτηματολογικό διάγραμμα και κτηματολογικό πίνακα που θεωρήθηκε στις 5.6.1984 από τον Δ/ντή Τεχνικών Υπηρεσιών Ν. Κερκύρας, Επιθ/τή Δημ. Έργων με 2ο βαθμό.


Στην έκταση προβάλει δικαιώματα ο Κλουδάς Σταμάτιος του Αντωνίου.


Η απαλλοτρίωση κηρύσσεται υπέρ του Δημοσίου και για λογαριασμό του Νομαρχιακού Τμήματος Κερκύρας.

Η απόφαση αυτή να δημοσιευθεί στην Εφημερίδα της Κυβερνήσεως.

Κέρκυρα, 14 Ιουνίου 1984

Ο Νομάρχης
ΜΑΝΟΣ ΚΟΚΚΙΝΟΣ

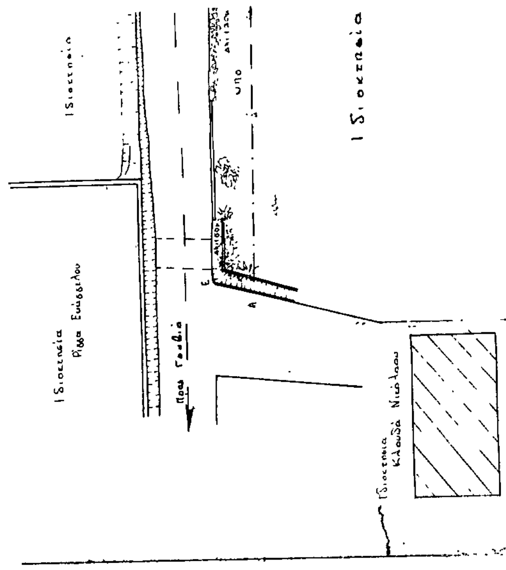

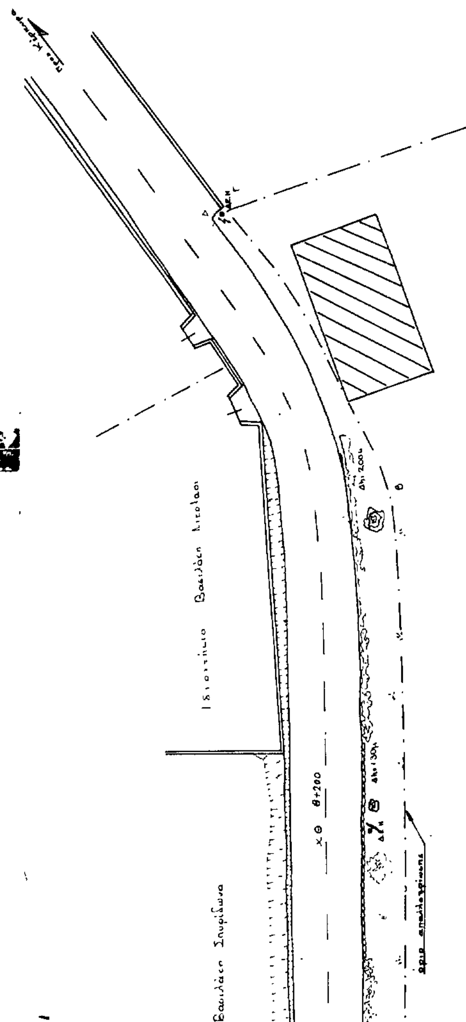

ΕΛΛΗΝΙΚΗ ΔΗΜΟΚΡΑΤΙΑ
ΝΟΜΑΡΧΙΑ ΚΕΡΚΥΡΑΣ
Δ/ΝΣΗ ΤΕΧΝ. ΥΠΗΡΕΣΙΩΝ

ΚΤΗΜΑΤΟΛΟΓΙΚΟ ΔΙΑΓΡΑΜΜΑ ΜΕΤΑ ΚΤΗΜΑΤΟΛΟΓΙΚΟΥ ΠΙΝΑΚΑ
της επαρχιακής οδού Γουβιά - Άφρα - Αγ. Νικόλαος
εκ 0+200 έμπροσθεν της ιδιοκτησίας
ΚΛΟΥΔΑ ΣΤΑΜΑΤΙΟΥ ΤΟΥ ΑΝΤΩΝΙΟΥ
εντός της Κοινότητας Άφρας
κλίμαξ 1:200

Κέρκυρα 5-6-1984
Η Πρ/ση Γραφ. Μελετών
Μ. Παπανικολάου - Μεγά
Πολ. Μηχ/κος με 6ο β.

Κέρκυρα 4-1984
Ο Συντάξας
Ν. Καραλής
Πολ. Μηχ/κος με α' βαθμό

ΕΘΕΩΡΗΘΗ
Κέρκυρα 4-1984
Ο Δ/ντης ΤΥΝ Κέρκυρας
Χ. Δίκαιος
Επιθ/τής Δ.Ε. με 2ο β.

ΚΤΗΜΑΤΟΛΟΓΙΚΟΣ ΠΙΝΑΚΑΣ

Αριθμός κτηματολογικού τεμαχίου	Ονοματεπώνυμο ιδιοκτήτη	Όνομα πατρός	Διεύθυνση	Καταλαμβανόμενη έκταση: Είδος	Καταλαμβανόμενη έκταση: Μονάδα	Καταλαμβανόμενη έκταση: Εμβαδόν	Δένδρα: Είδος	Δένδρα: Μέγεθος Α	Δένδρα: Μέγεθος Β	Δένδρα: Μέγεθος Γ	Τιμή μονάδος	Δαπάνη: Μερική	Δαπάνη: Ολική
	Κλουδάς Σταμάτης	Αντώνης	Άφρα	Αγρός	m^2	204	Ελιές	-	-	-			
							Βαλανιδιά						
							Κυπαρίσσια						
							Ιτιές						

ΠΟΛΕΟΔΟΜΙΑ

ΑΠΟΦΑΣΕΙΣ

Αριθ. 6122/85 (4)

Καθορισμός ορίων οικισμού Αργυρού Πηγαδίου Κοιν. Αργυρού Πηγαδιού Ν. Αιτωλίας και Ακαρνανίας με πληθυσμό μέχρι 2000 κατοίκους και καθορισμός όρων και περιορισμών δόμησης αυτού.

Ο ΝΟΜΑΡΧΗΣ ΑΙΤΩΛΙΑΣ ΚΑΙ ΑΚΑΡΝΑΝΙΑΣ

Έχοντας υπόψη:

1. Τις διατάξεις του από 24.4.1985 Π.Δ. (Φ.Ε.Κ. 181Δ/3.5.1985) «Περί τρόπου καθορισμού ορίων οικισμού της χώρας, κατηγορίες αυτών και καθορισμός όρων και περιορισμών δόμησης».

2. Τις προτάσεις των ιδιωτών μελετητών Μηχ/κών στους οποίους ανατέθηκε σχετική μελέτη στα πλαίσια του προγράμματος των ανοικτών πόλεων που αφορούν στον προσδιορισμό των ορίων των υπόψη οικισμών.

3. Τα πληθυσμιακά στοιχεία της τελευταίας απογραφής της Ε.Σ.Υ.Ε.

4. Την υπ' αριθ. 26185/(8) γνωμοδότηση του Συμβουλίου ΧΟΠ του Νομού.

5. Την υπ' αριθ. 15/85 απόφαση του Κοινοτικού Συμβουλίου, αποφασίζουμε:

1. Κατατάσσουμε τον οικισμό κατά κατηγορία αδιάφορο, συνεκτικό, μικρό,.

ΙΙ. Καθορίζουμε τα όρια του οικισμού Αργυρού Πηγαδίου Κοινότ. Αργυρού Πηγαδίου Επαρχίας Τριχωνίδος Ν. Αιτωλίας και Ακαρνανίας με στοιχεία (1, 2, 3, 4, 5, 6, 6-1) όπως αυτά φαίνονται στο συνοδευτικό της παρούσας σχεδιάγραμμα κλίμ. 1:5000 που αποτελεί αναπόσπαστο μέρος της απόφασης αυτής και συντάχθηκε βάσει στοιχείων χαρτών και επί τόπου ελέγχου. Τα όρια μεταξύ των σημείων θεωρούνται ευθύγραμμα.

ΙΙΙ. Καθορίζουμε τους ακόλουθους όρους δόμησης.

α) Αρτιότητα οικοπέδων εντός των ορίων του οικισμού Αργυρό Πηγάδι 300 τ.μ. τριακοσίων τετρ. μέτρα.


Κατά παρέκκλιση εντός των άνω ορίων, θεωρούνται άρτια τα γήπεδα με όποιο εμβαδόν έχουν κατά την ημέρα δημοσίευσης του από 24.4.85 Π. Δ/τος (Φ.Ε.Κ. 181 Δ/3.5.85).

β) Οι υπόλοιποι όροι δόμησης (Κάλυψη- ύψος- σύστημα δομήσεως κ.λ.π.) φαίνονται στο άρθρο 5 του ανωτέρω Δ/τος.

Η απόφαση αυτή να δημοσιευθεί στην Εφημερίδα της Κυβερνήσεως.

Μεσολόγγι, 11 Φεβρουαρίου 1986

Ο Νομάρχης
ΒΑΓ. ΓΙΑΝΝΑΚΟΥΛΙΑΣ

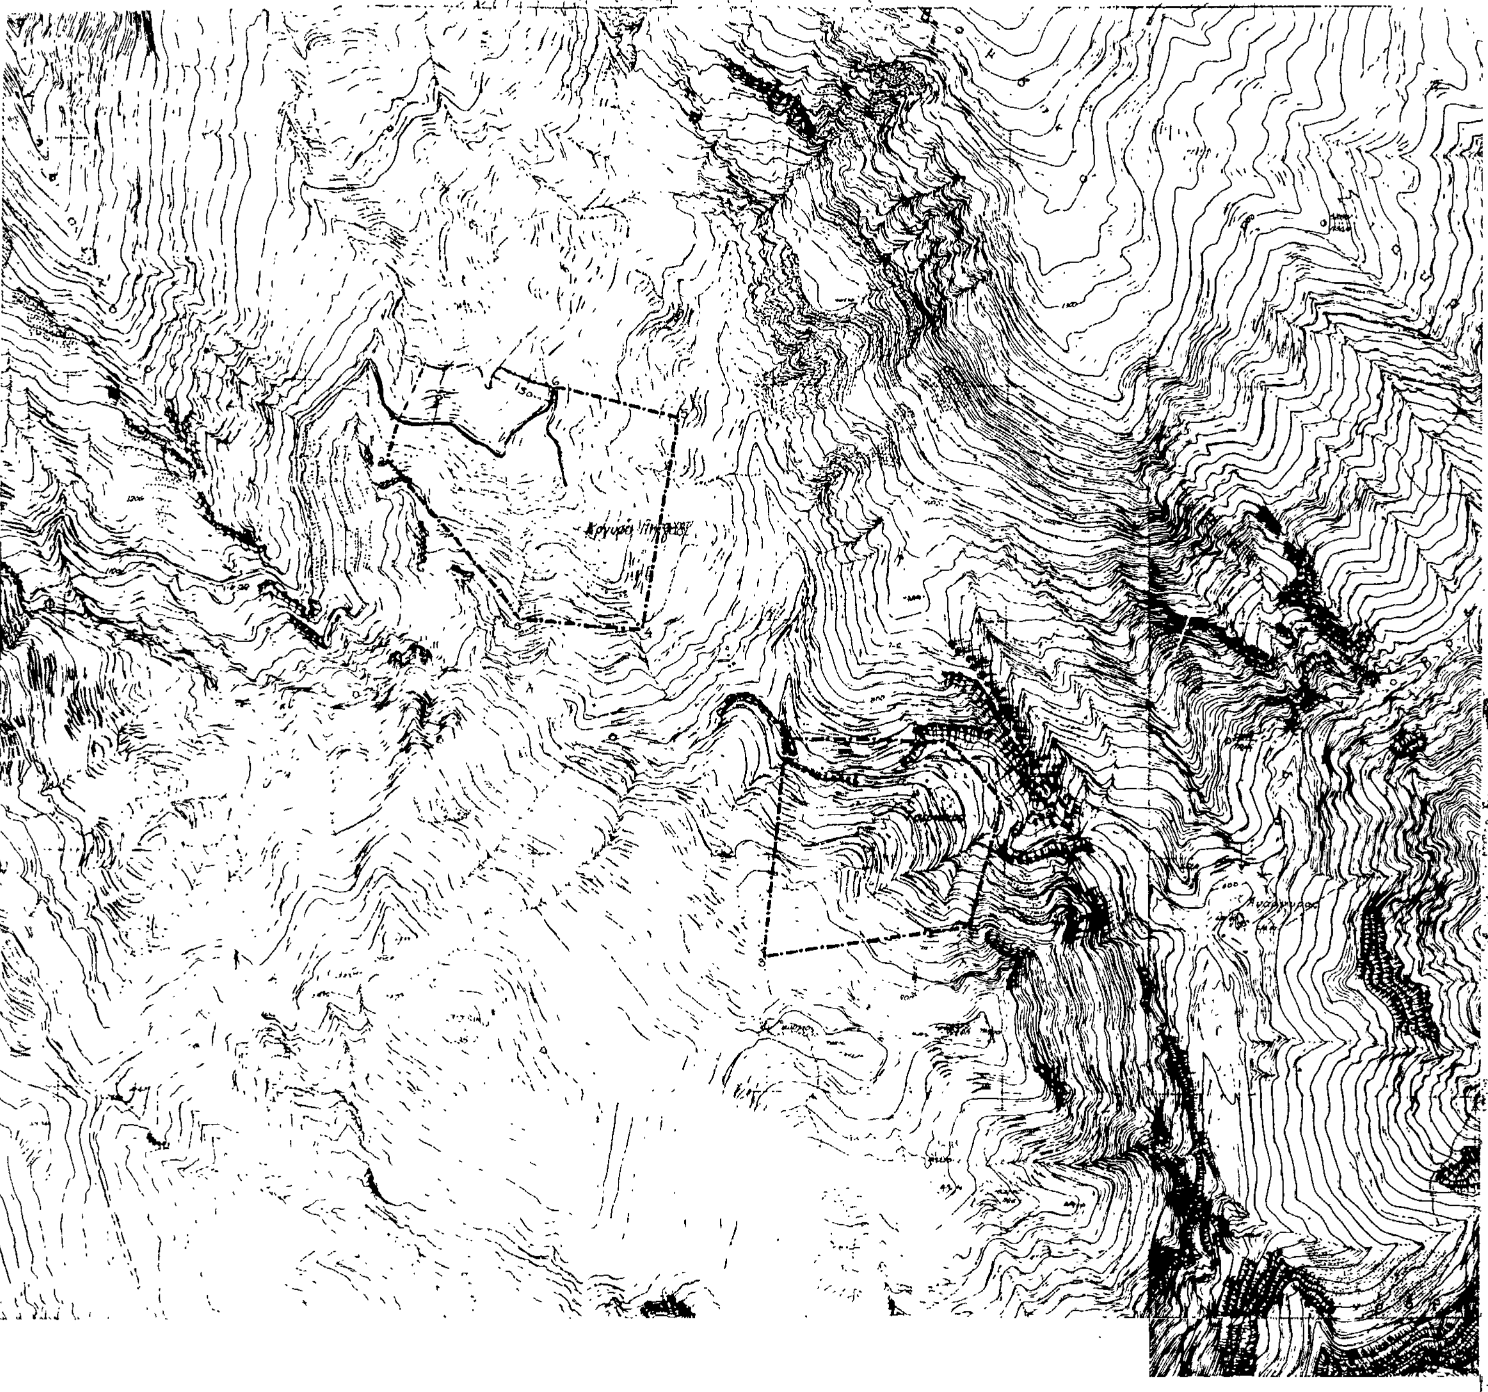

ΝΟΜΟΣ ΑΙΤΩΛΟΑΚΑΡΝΑΝΙΑΣ

Οικισμος. Αργυρο πηγάδι

ΥΠΟΜΝΗΜΑ

- Ορια ΟΤΑ
- Ορια οικισμου
- 1 2 3 ... Ονομασιες

1 Επεκταση προς βορεια της δυτικης πλευρας της αποθηκης Τσολκα Ιωαννη - Επαρχιακος δρομος
2 Ιδιοκτησια Τσολκα Ιωαννη του Χρηστου
3 Οικια Ξενοφοντα Καραγιωργου και κληρονομοι Χρηστου Πριοβολου
4 Αποθηκη Κωνσταντινηδη Χαραλαμπου
5 Αποθηκη Χρηστου και Αθανασιου Σιαδημα
6 Επαρχιακος δρομος - Στροφη προς το κεντρο του χωριου - Ιδιοκτησια Δημητριου Κωνσταντινηδη
6→1 κατα μηκος του επαρχιακου δρομου και // από την Θεση Σταυρος (επεκταση του 5-6 πανω από τον δρομο) σε αποσταση περιπου 150m απο τον δρομο.

ΟΡΙΟΘΕΤΗΣΗ ΟΙΚΙΣΜΟΥ

Αριθμος σχεδιου: Π-1.1

ΚΛ. 1:8.000

Συνταξη: | Ελεγχος: | Ημερ.

Υπουργειο Χωροταξιας Οικισμου και Περιβαλλοντος

ΔΙΕΥΘΥΝΣΗ ΧΩΡΟΤΑΞΙΑΣ

Αριθ. 6122/85 (5)

Καθορισμός ορίων οικισμού Τσιρνόχος Κοιν. Αργυριού Πηγαδιού Ν. Αιτωλίας και Ακαρνανίας με πληθυσμό μέχρι και 2000 κατοίκους και καθορισμός όρων και περιορισμών δόμησης αυτού.

Ο ΝΟΜΑΡΧΗΣ ΑΙΤΩΛΙΑΣ ΚΑΙ ΑΚΑΡΝΑΝΙΑΣ

Έχοντας υπόψη:

1. Τις διατάξεις του από 24.4.1985 Π.Δ. (Φ.Ε.Κ. 181Δ/3.5.1985) «Περί τρόπου καθορισμού ορίων οικισμού της χώρας, κατηγορίες αυτών και καθορισμός όρων και περιορισμών δόμησης».

2. Τις προτάσεις των ιδιωτών μελετητών Μηχ/κών στους οποίους ανατέθηκε σχετική μελέτη στα πλαίσια του προγράμματος των ανοικτών πόλεων που αφορούν στον προσδιορισμό των ορίων των υπόψη οικισμών.

3. Τα πληθυσμιακά στοιχεία της τελευταίας απογραφής της Ε.Σ.Υ.Ε.

4. Την υπ' αριθ. 26185/(8β) γνωμοδότηση του Συμβουλίου ΧΟΠ του Νομού.

5. Την υπ' αριθ. 15/85 απόφαση του Κοινοτικού Συμβουλίου, αποφασίζουμε:

I. Κατατάσσουμε τον οικισμό κατά κατηγορία αδιάφορο, διάσπαρτο, μικρός,.

II. Καθορίζουμε τα όρια του οικισμού Τσιρνόχο Κοινότ. Αργυρού Πηγαδίου Επαρχίας Τριχωνίδος Ν. Αιτωλίας και Ακαρνανίας με στοιχεία 1, 2, 3, 4, 5, 1) όπως αυτά φαίνονται στο συνοδευτικό της παρούσας σχεδιάγραμμα κλίμ. 1:5.000 που αποτελεί αναπόσπατο μέρος της απόφασης αυτής και συντάχθηκε βάσει στοιχείων χαρτών και επί τόπου ελέγχου. Τα όρια μεταξύ των σημείων θεωρούνται ευθύγραμμα.

III. Καθορίζουμε τους ακόλουθους όρους δόμησης:

α) Αρτιότητα οικοπέδων εντός των ορίων του οικισμού Τσιρνόχο Κοιν. Αργυρού Πηγαδίου 300 τ.μ. τριακόσια τετρ. μέτρα.


Κατά παρέκλιση εντός των ως άνω ορίων, θεωρούνται άρτια τα γήπεδα με όποιο εμβαδόν έχουν κατά την ημέρα δημοσίευσης από 24.4.85 Π. Δ/τος (Φ.Ε.Κ. 181Δ/3.5.85).

β) Οι υπόλοιποι όροι δόμησης (Κάλυψη- ύψος- σύστημα δομήσεως κ.λ.π.) φαίνονται στο άρθρο 5 του ανωτέρω Δ/τος.

Η απόφαση αυτή να δημοσιευθεί στην Εφημερίδα της Κυβερνήσεως.

Μεσολόγγι, 11 Φεβρουαρίου 1986

Ο Νομάρχης
ΒΑΓ. ΓΙΑΝΝΑΚΟΥΛΙΑΣ

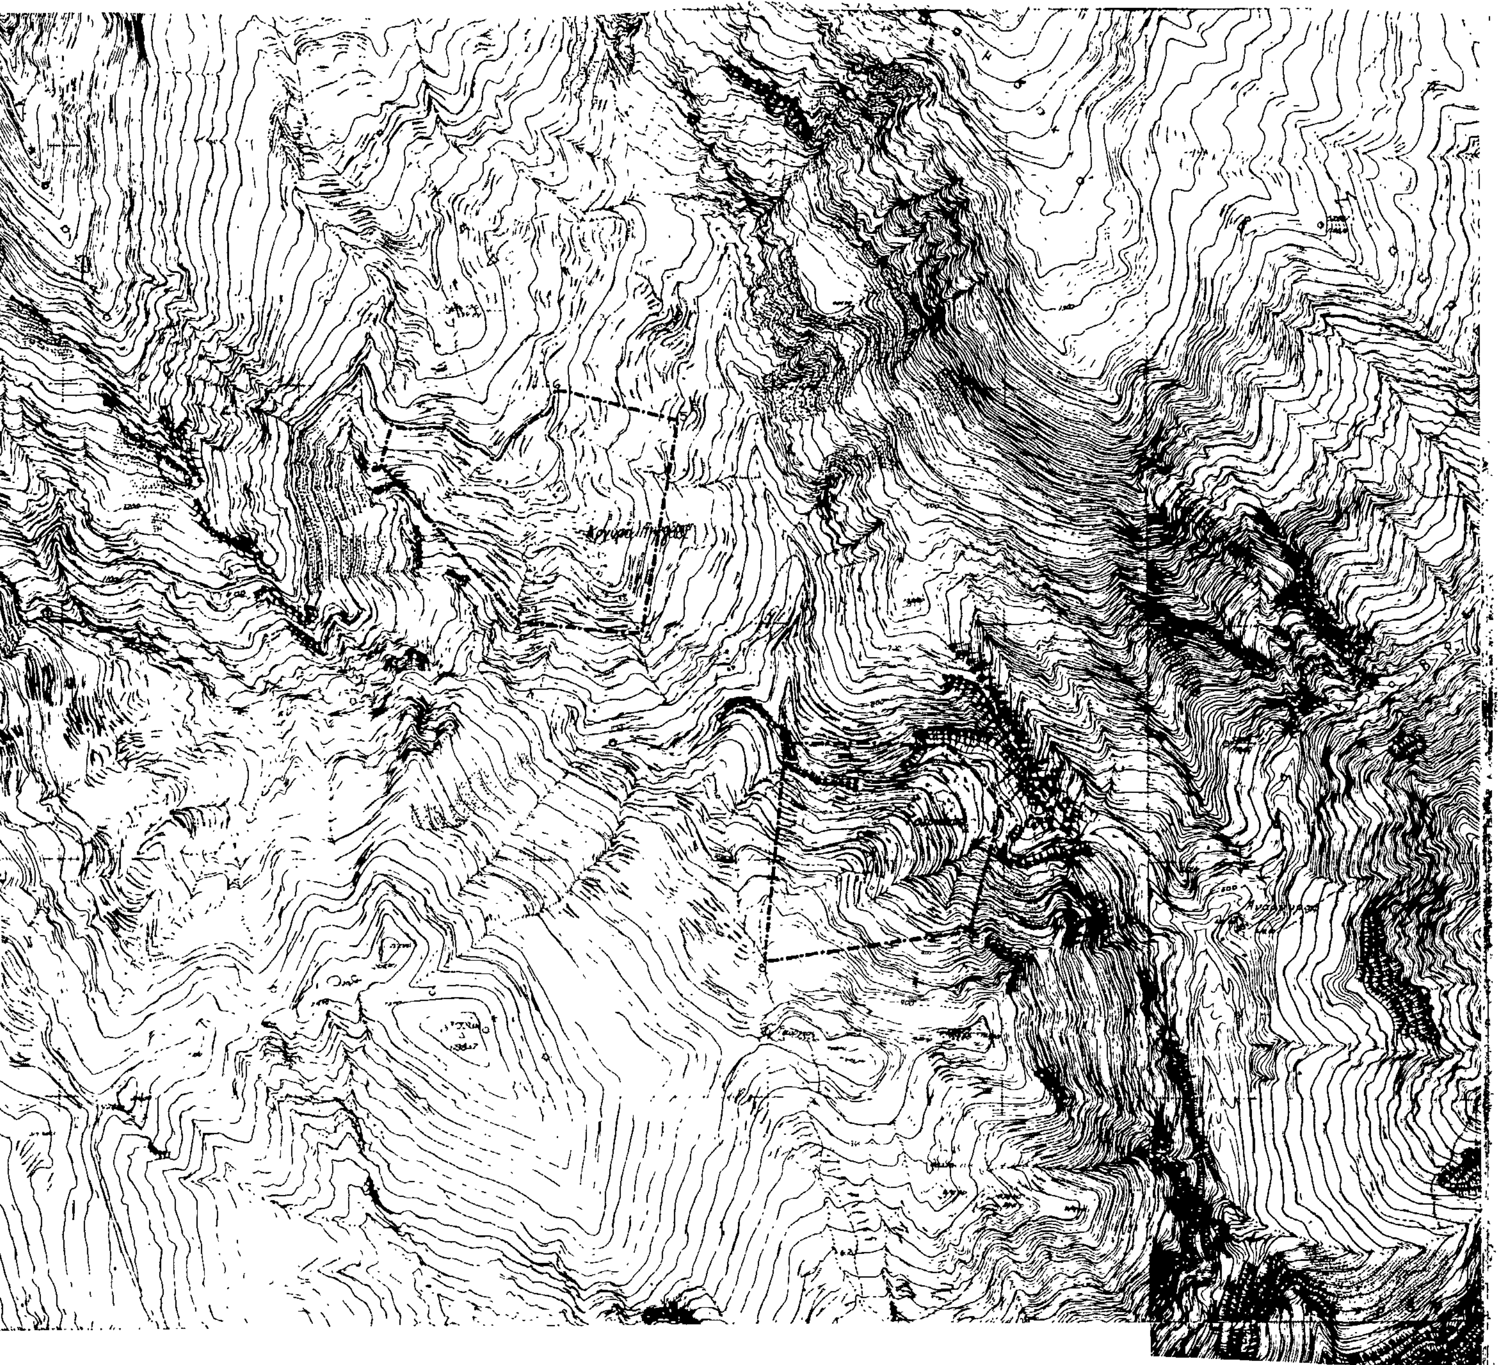

ΝΟΜΟΣ ΑΙΤΩΛΟΑΚΑΡΝΑΝΙΑΣ
Οικισμος. Τσίρνοκος

ΥΠΟΜΝΗΜΑ

- Οριο ΟΤΑ
- Οριο οικισμου
- 1 2 3.... Ονομασιες

1 Οικια Νικολαου Καραγιωργου και Κων/νου Κοτσαλου
2 Βορεια γωνια Γεωργιου Πριοβολου του Ιωαννου και Κων/νου Κοτσαρη
3 Διασταυρωση μονοπατιων προς Αγιο Γεωργιου στη θεση Σιφελ
4 Εκκλησια Κοιμησεως Θεοτοκου
5 250 m κατ' επεκταση της δυτικης πλευρας της Εκκλησιας

ΟΡΙΟΘΕΤΗΣΗ ΟΙΚΙΣΜΟΥ

Αριθμος σχεδιου: Π.1.1

Κλ. 1:5.000

Συνταξη: Ελεγχος: Ημερ.

Υπουργειο Χωροταξιας Οικισμου και Περιβαλλοντος
ΔΙΕΥΘΥΝΣΗ ΧΩΡΟΤΑΞΙΑΣ